




PODÉLNÝ ŘEZ LÁVKOU 1:100

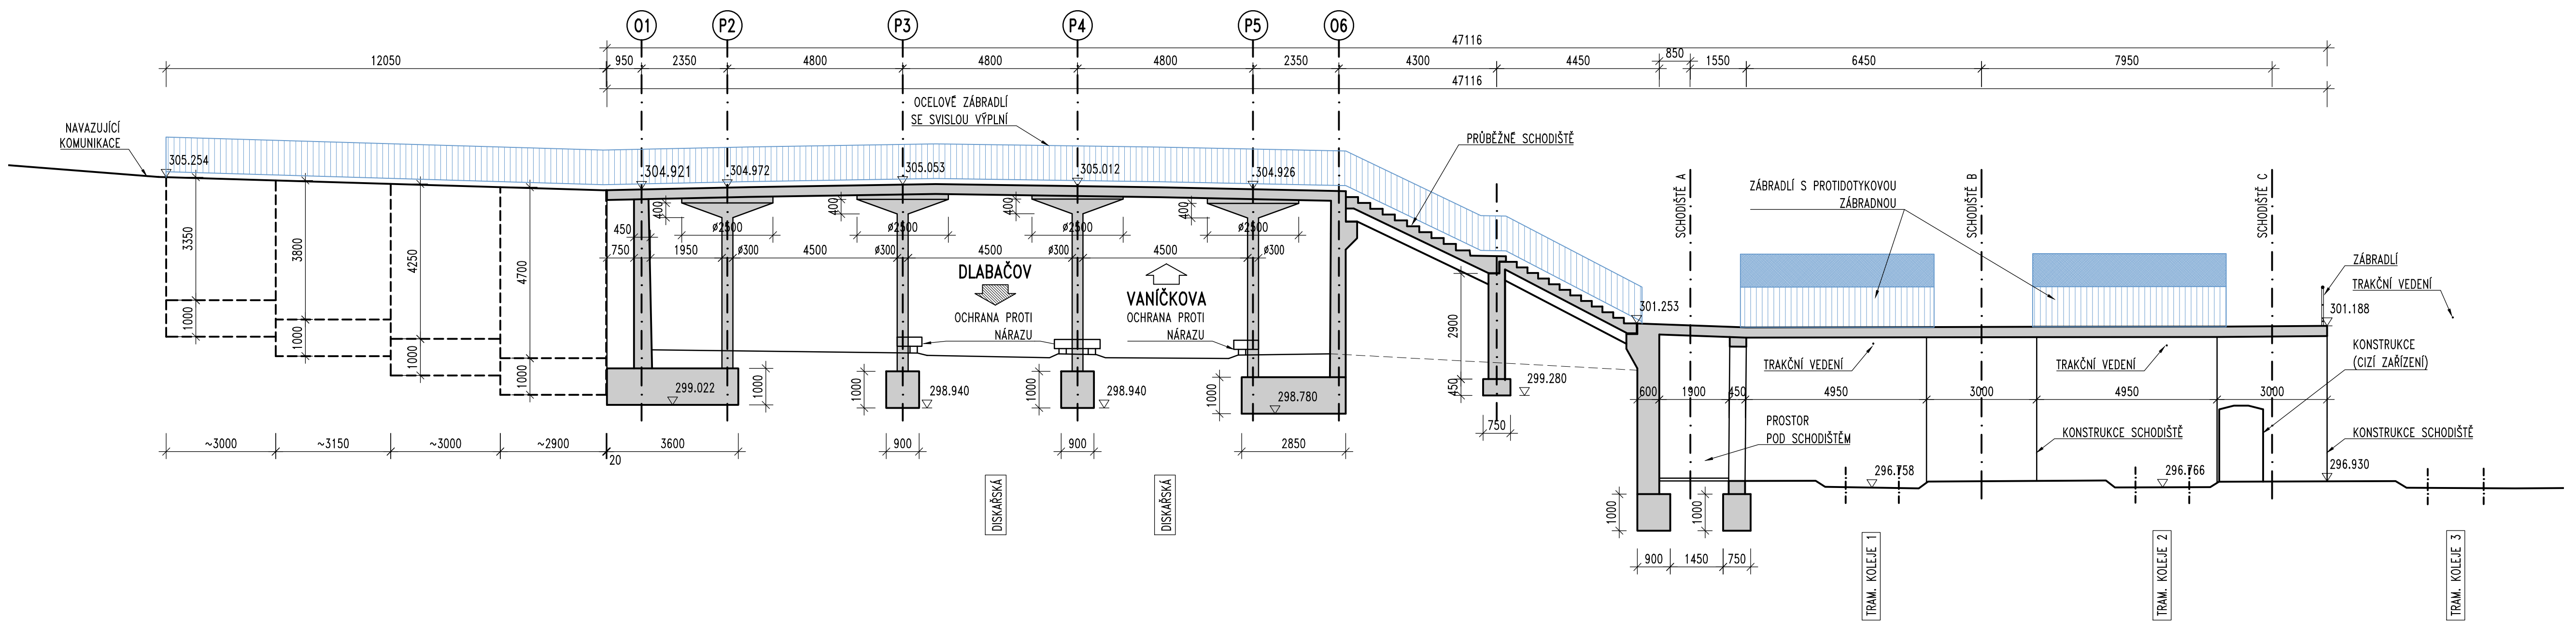



ŘEZ SCHODIŠTĚM NA NÁSTUPIŠTĚ 1:100


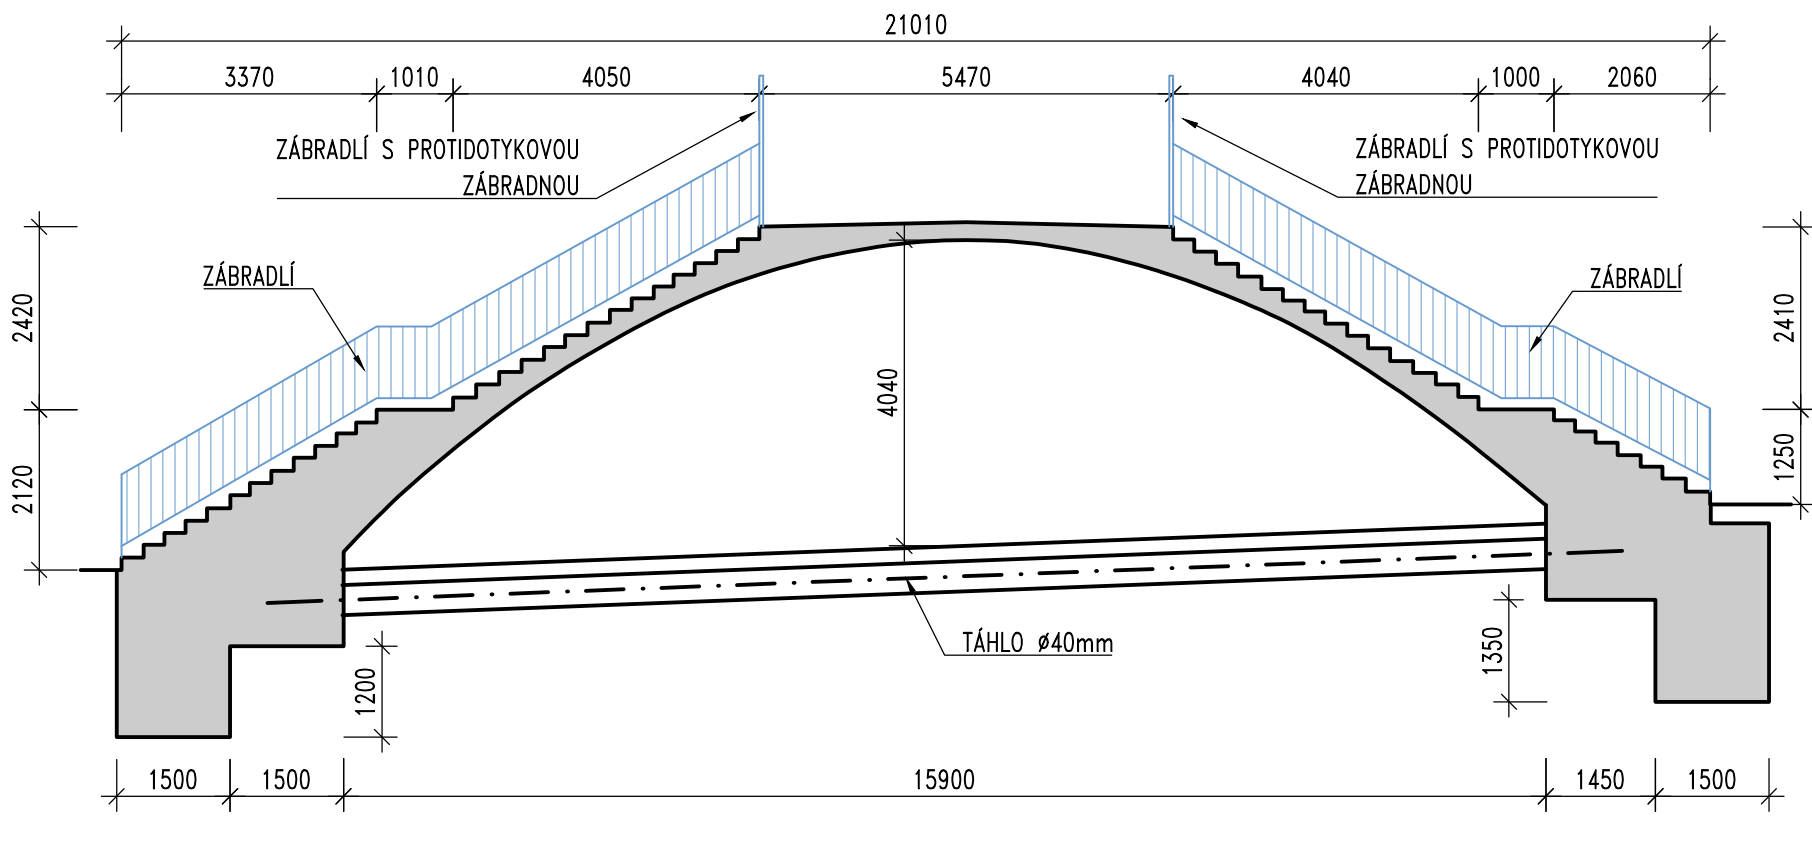


ŘEZ SCHODIŠTĚM A1, A2 NA NÁSTUPIŠTĚ 1:100

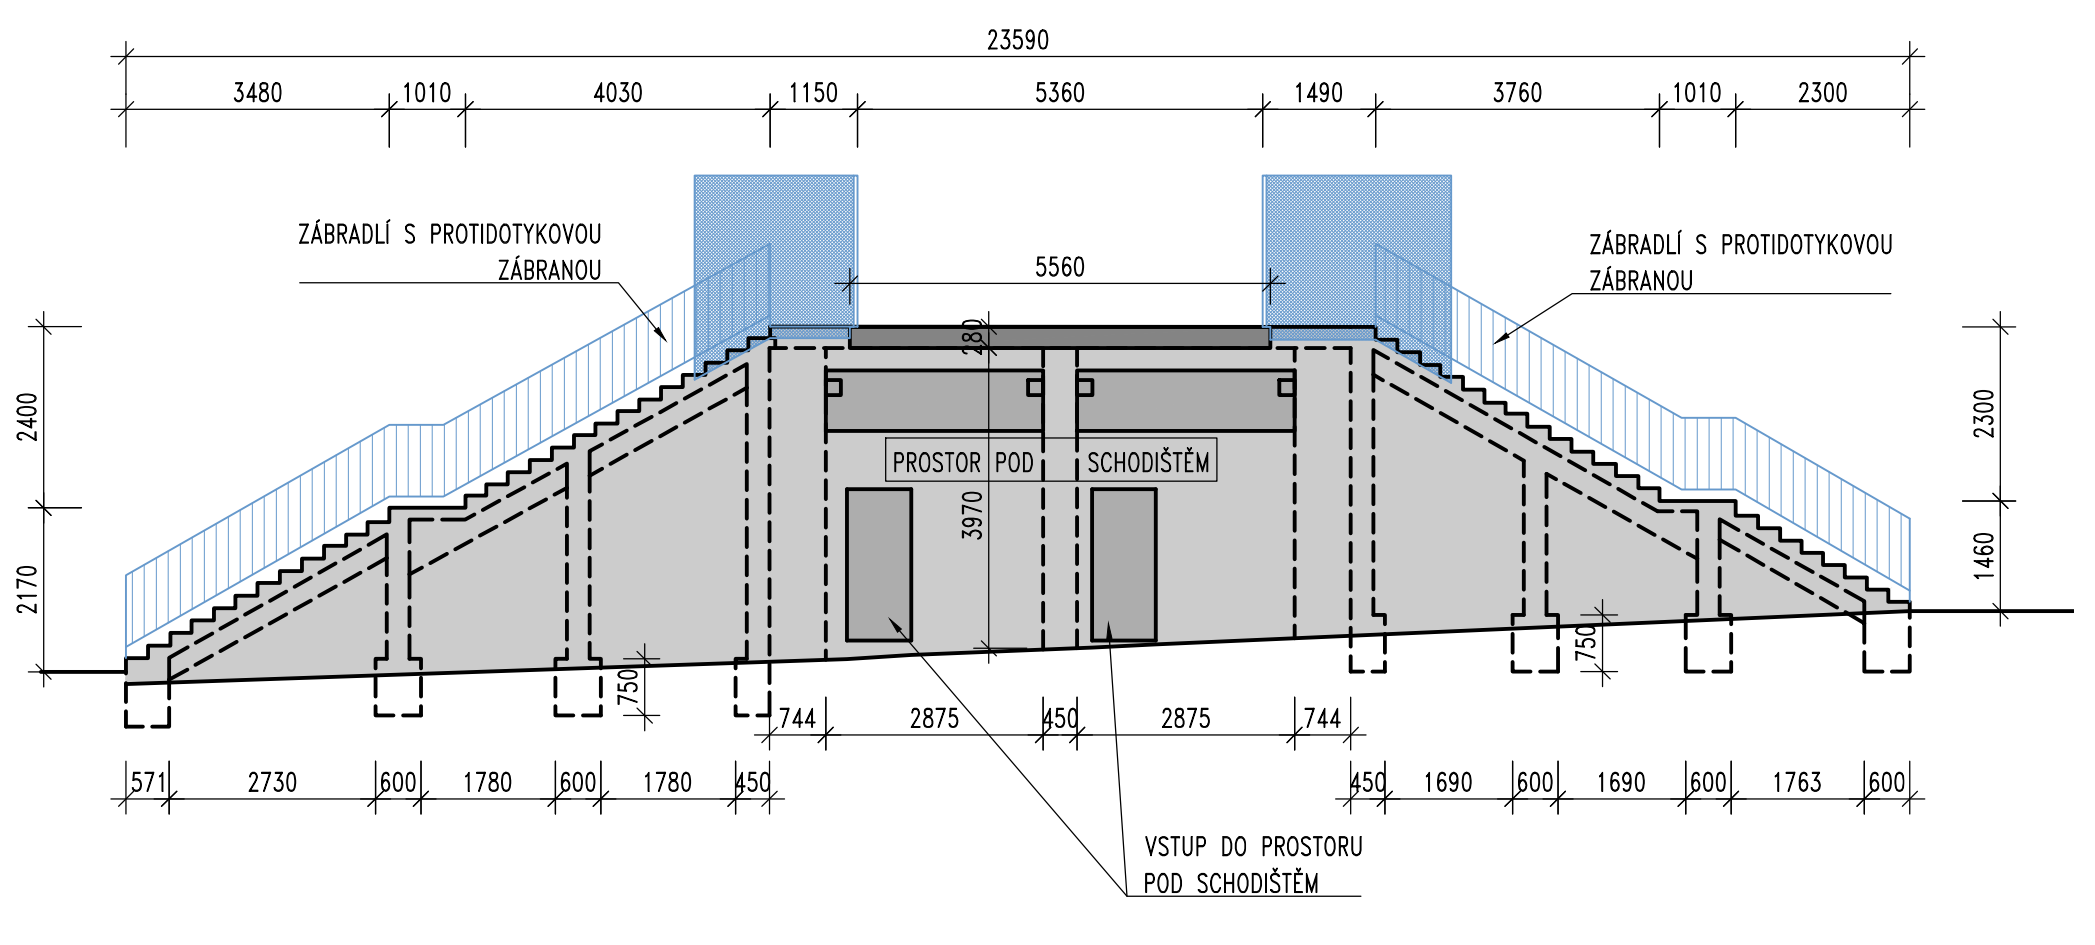

PRÍČNÝ ŘEZ V MÍSTĚ PILÍŘE 1:50

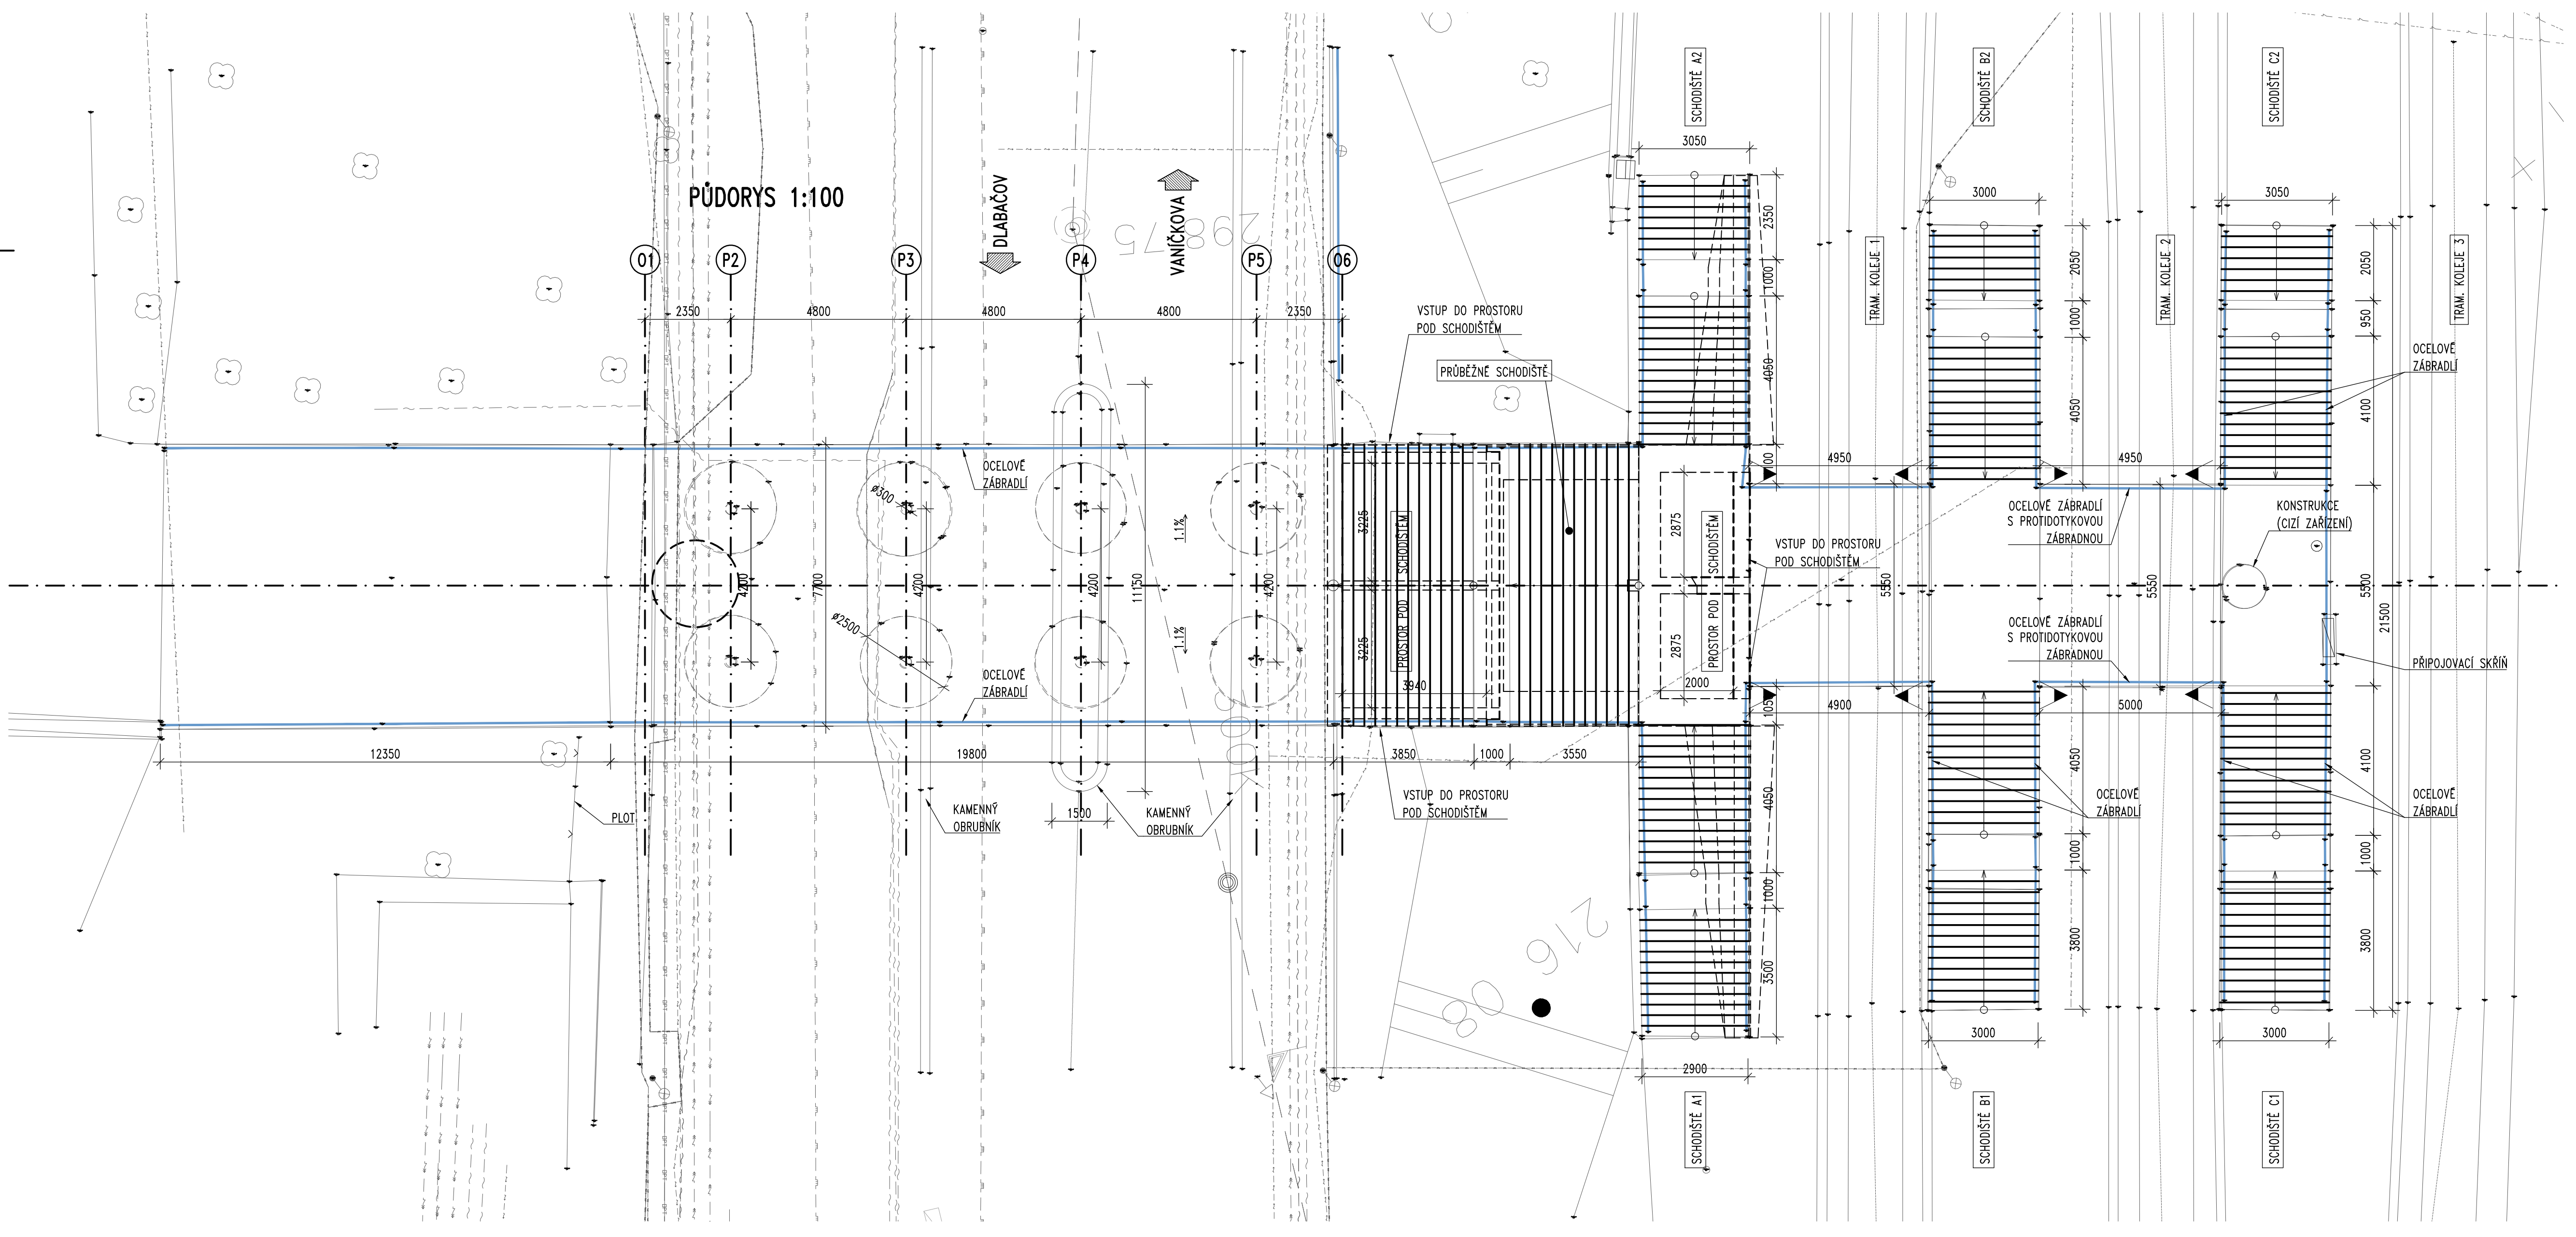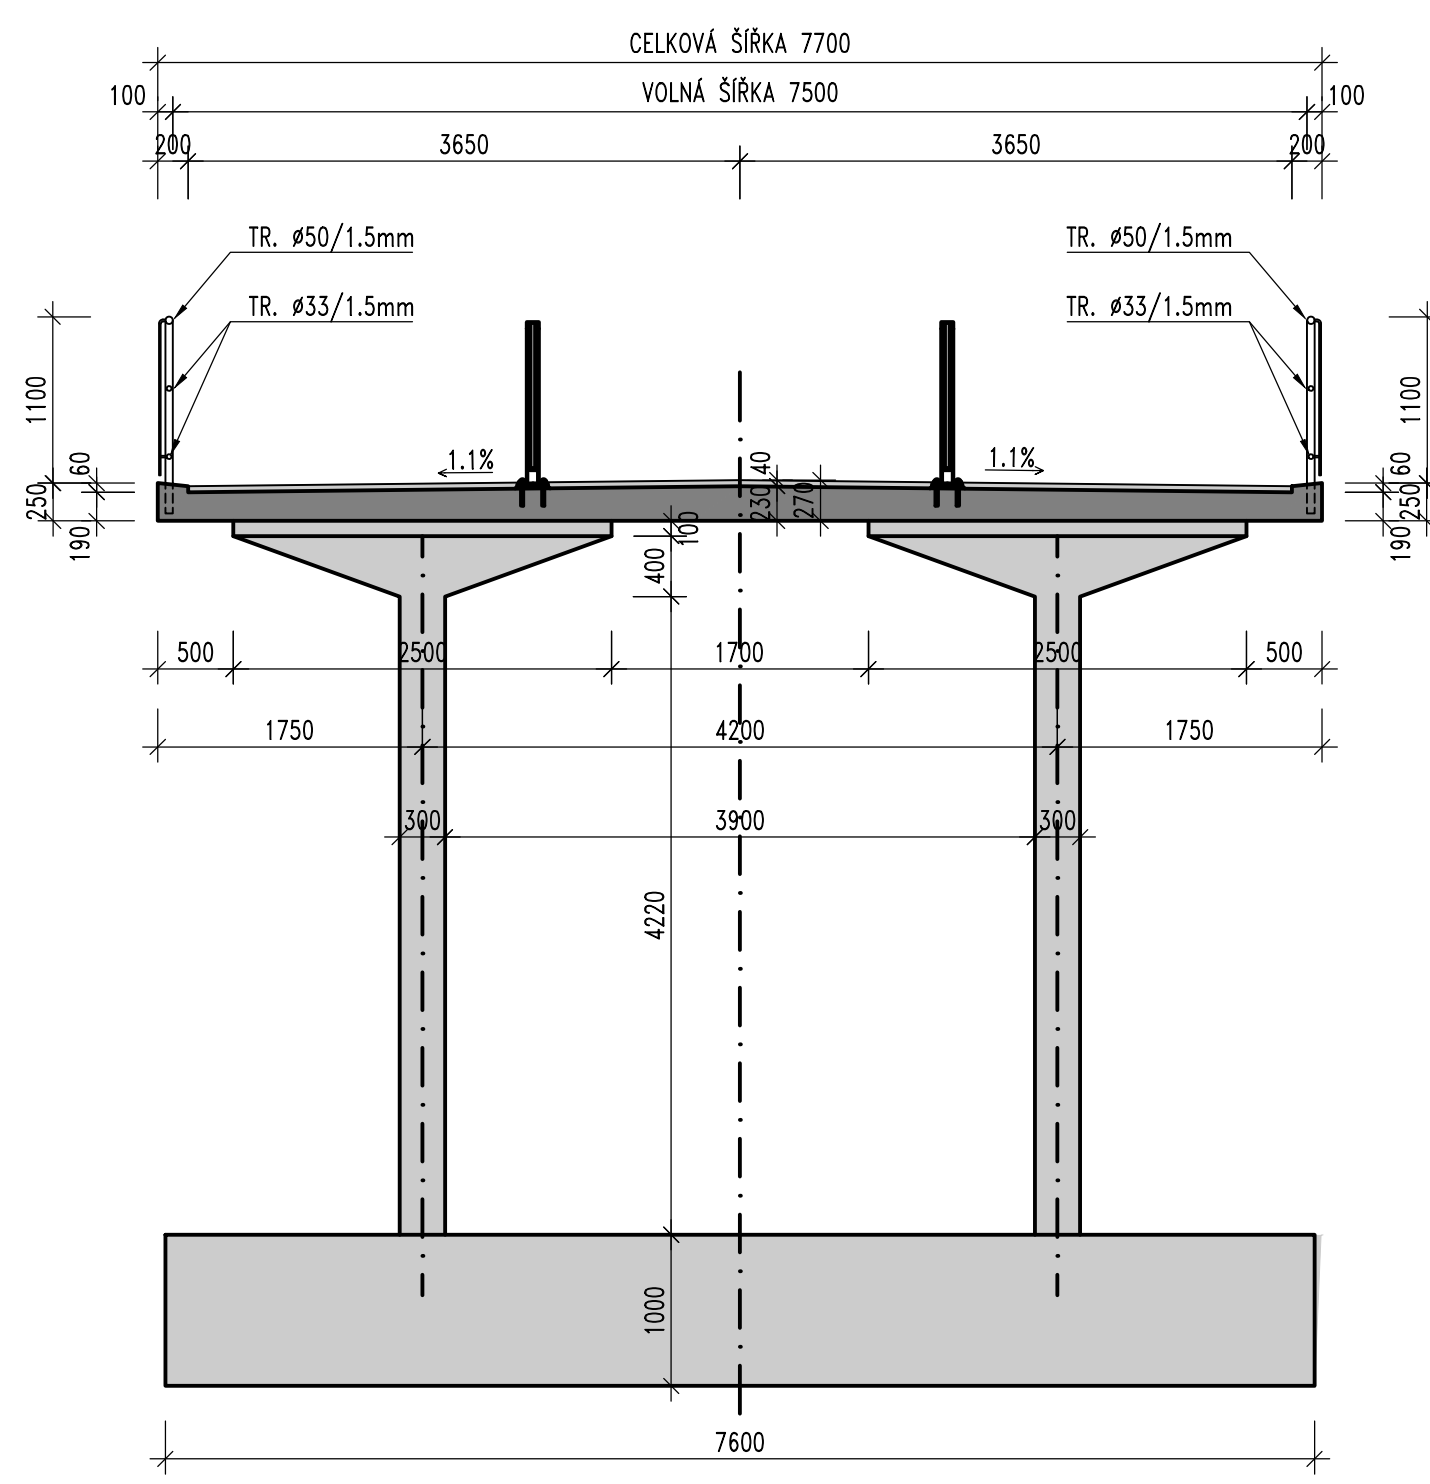

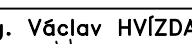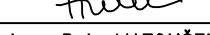Objednatel:	Technická správa komunikací hl. m. Prahy, a.s.			
	Valeřtzní 1623/24, 170 00 Praha 7 – Holešovice			
Souřadnicový systém: S-JTSK				
Výškový systém: Bpv				
Číslo zakázky:	21 082 00	NIP:	Ing. Jan BAŽIL	
Schválil:	Ing. Václav HVIŽDAL	Zodp. projektant:	Ing. Jan BAŽIL	
				
Tech. kontrola:	Ing. Petr MATOUŠEK	Vypracoval:		
				
Objednatel:	TSK hl. m. Prahy	Obec:	Praha	Kraj: HLAVNÍ MĚSTO PRAHA
Acce:	Lávka Dlabáčov X008, Praha 6, č. akce 1000048 – vypracování společné PD pro ÚR a SP, DVZ a zajištění IČ, DIO, POV			Datum: 05/2023
Objekt:	D.1.2 – S0201 – Most ev. č. X-008			Stupeň: DUSP
Příloha:	STÁVAJÍCÍ STAV			Souprava: Č. přílohy
				2