




PODÉLNÝ ŘEZ LÁVKOU 1:100

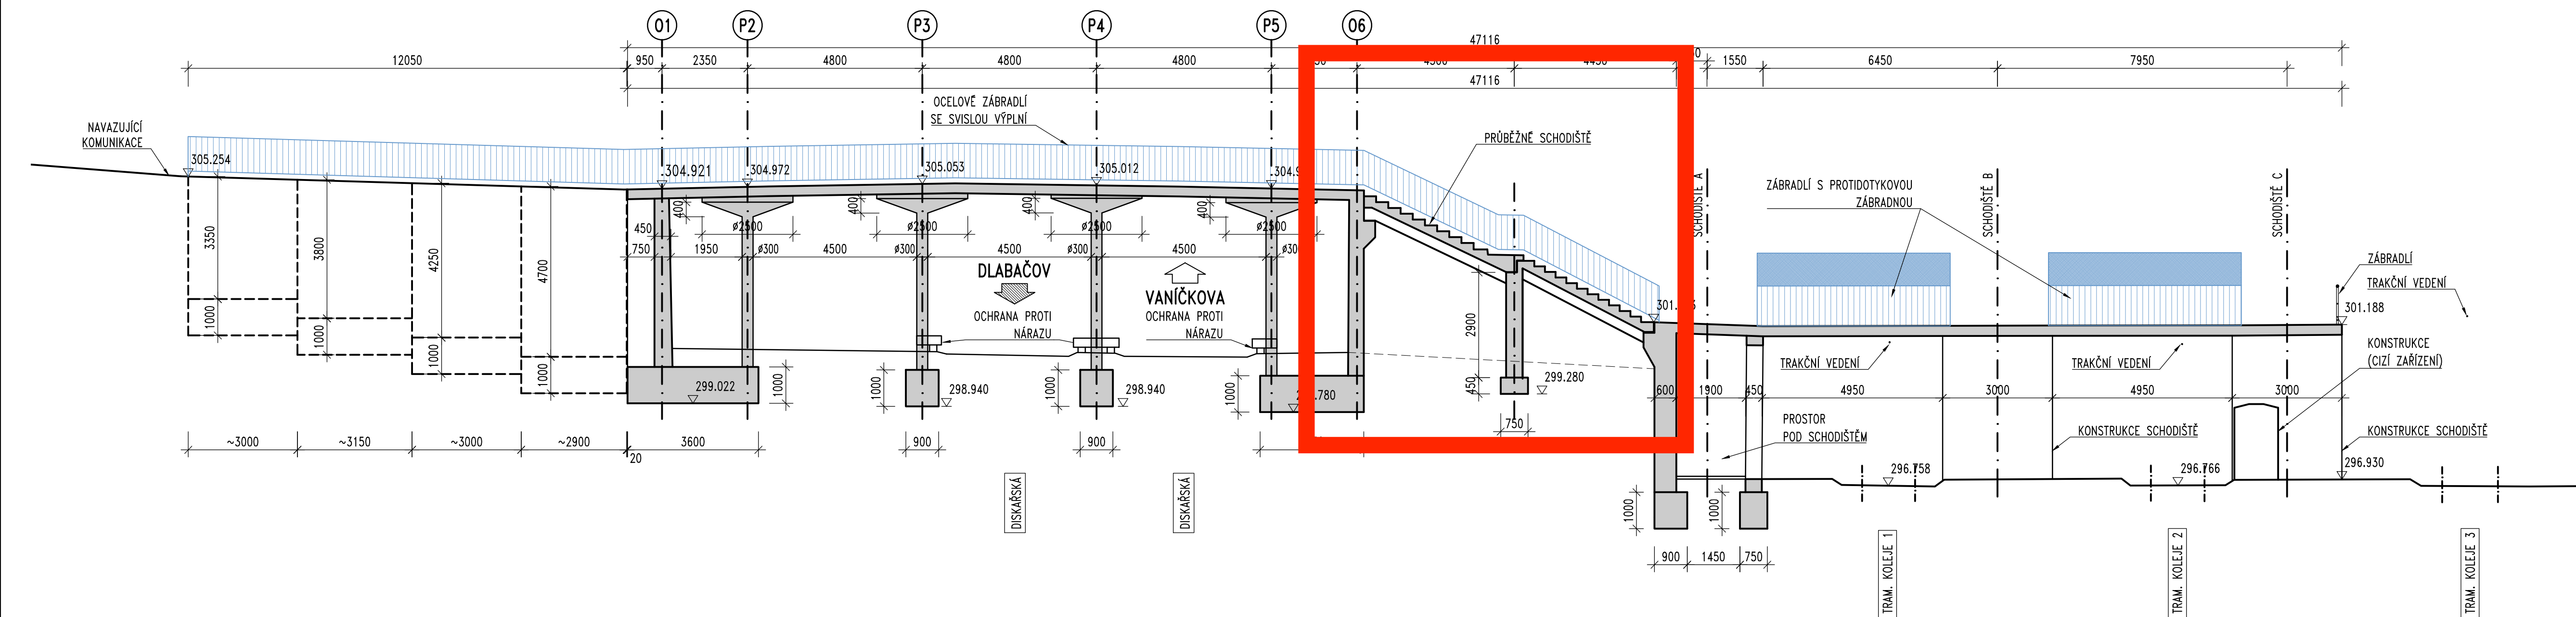



ŘEZ SCHODIŠTĚM NA NÁSTUPIŠTĚ 1:100

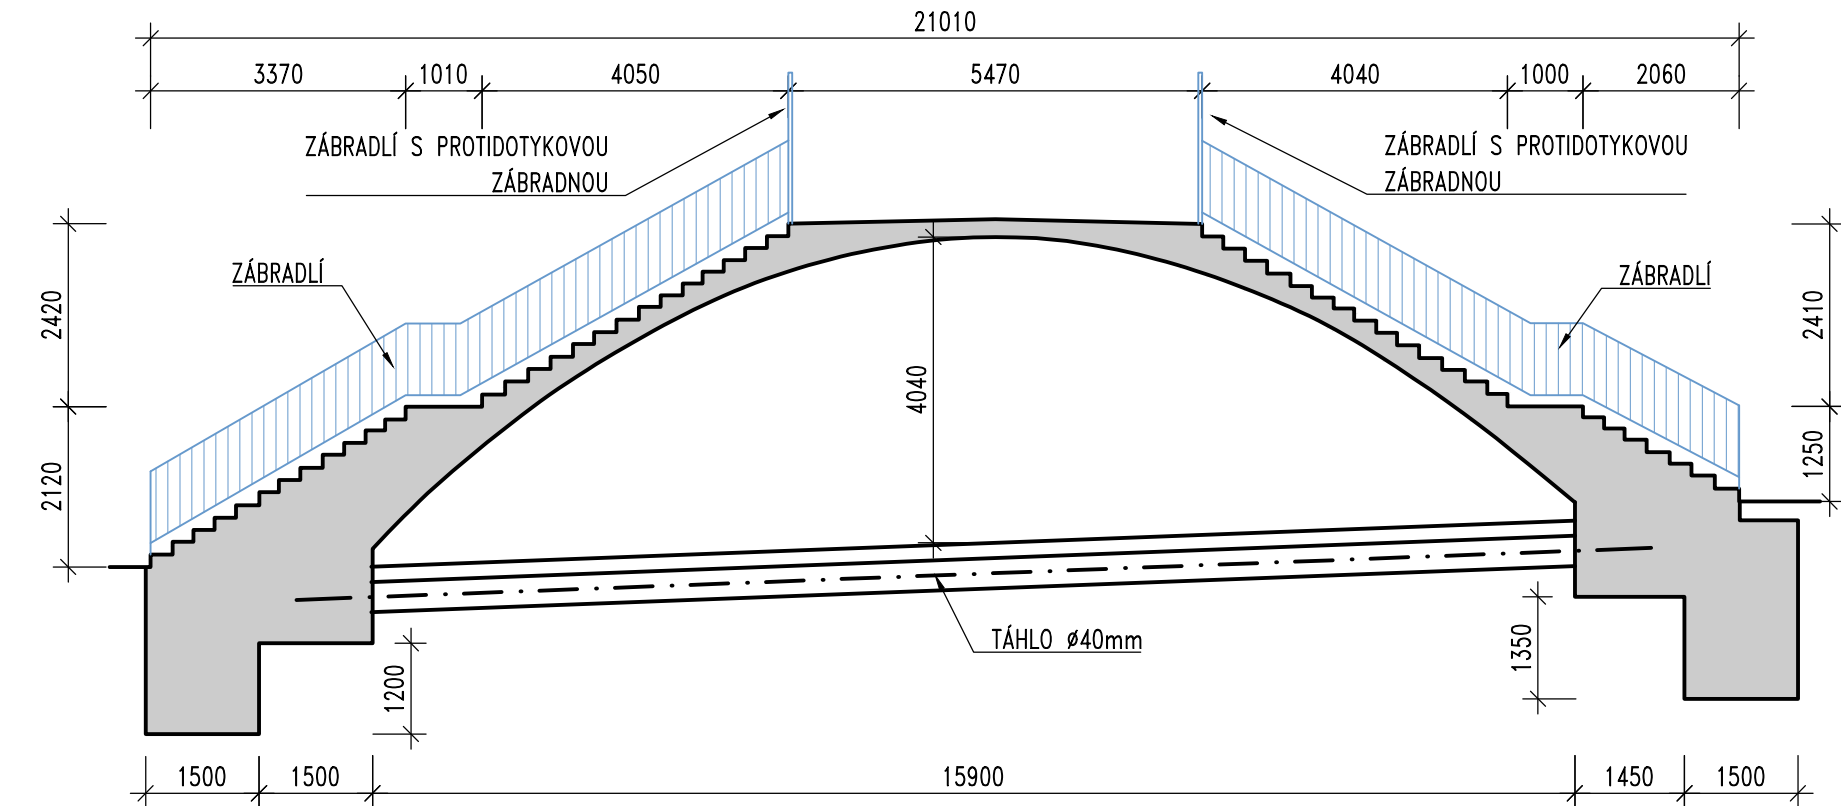

ŘEZ SCHODIŠTĚM A1, A2 NA NÁSTUPIŠTĚ 1:100

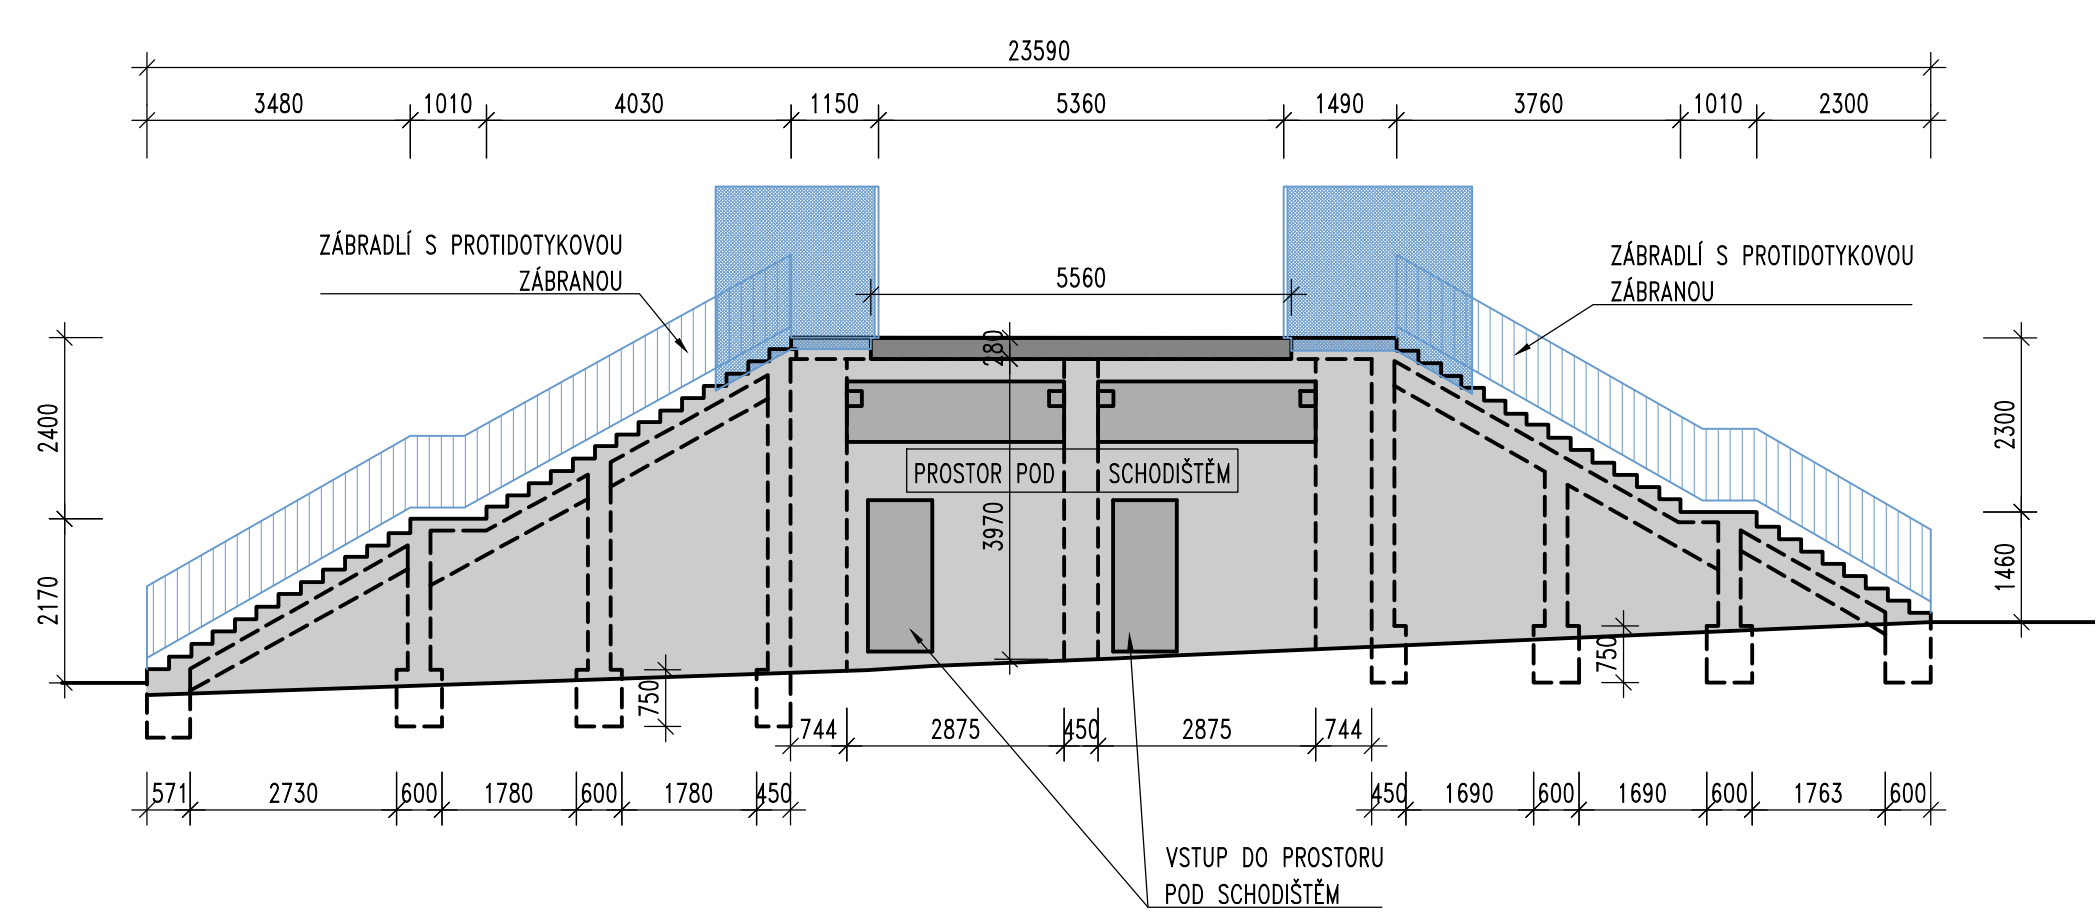

PŘÍČNÝ ŘEZ V MÍSTĚ PILÍŘE 1:50

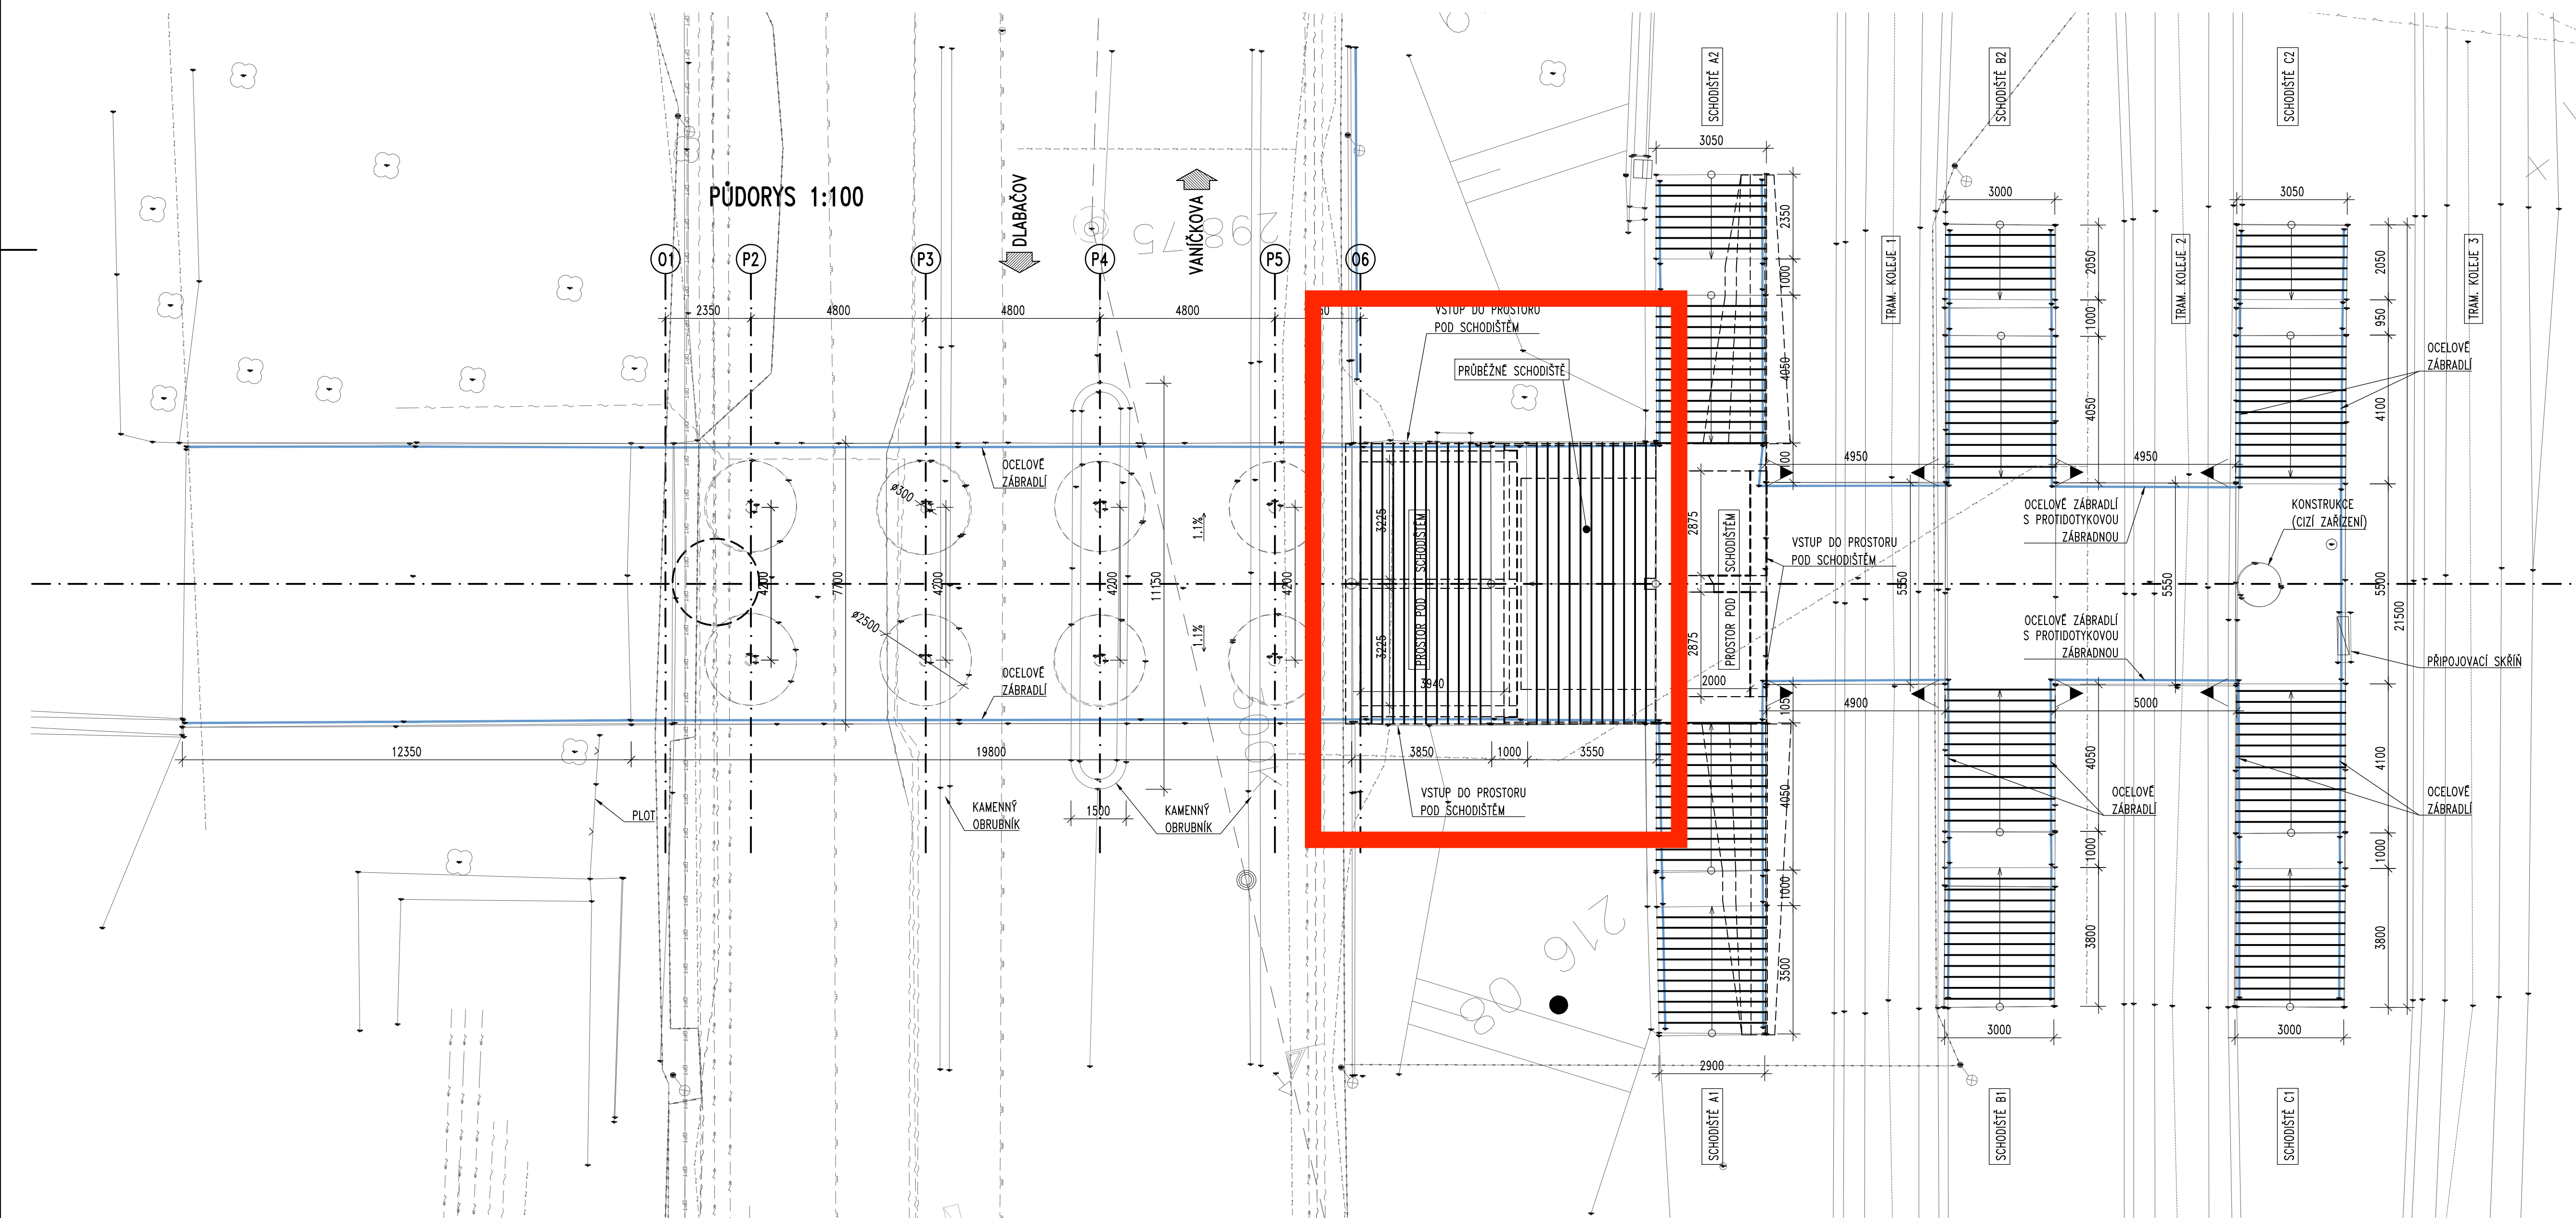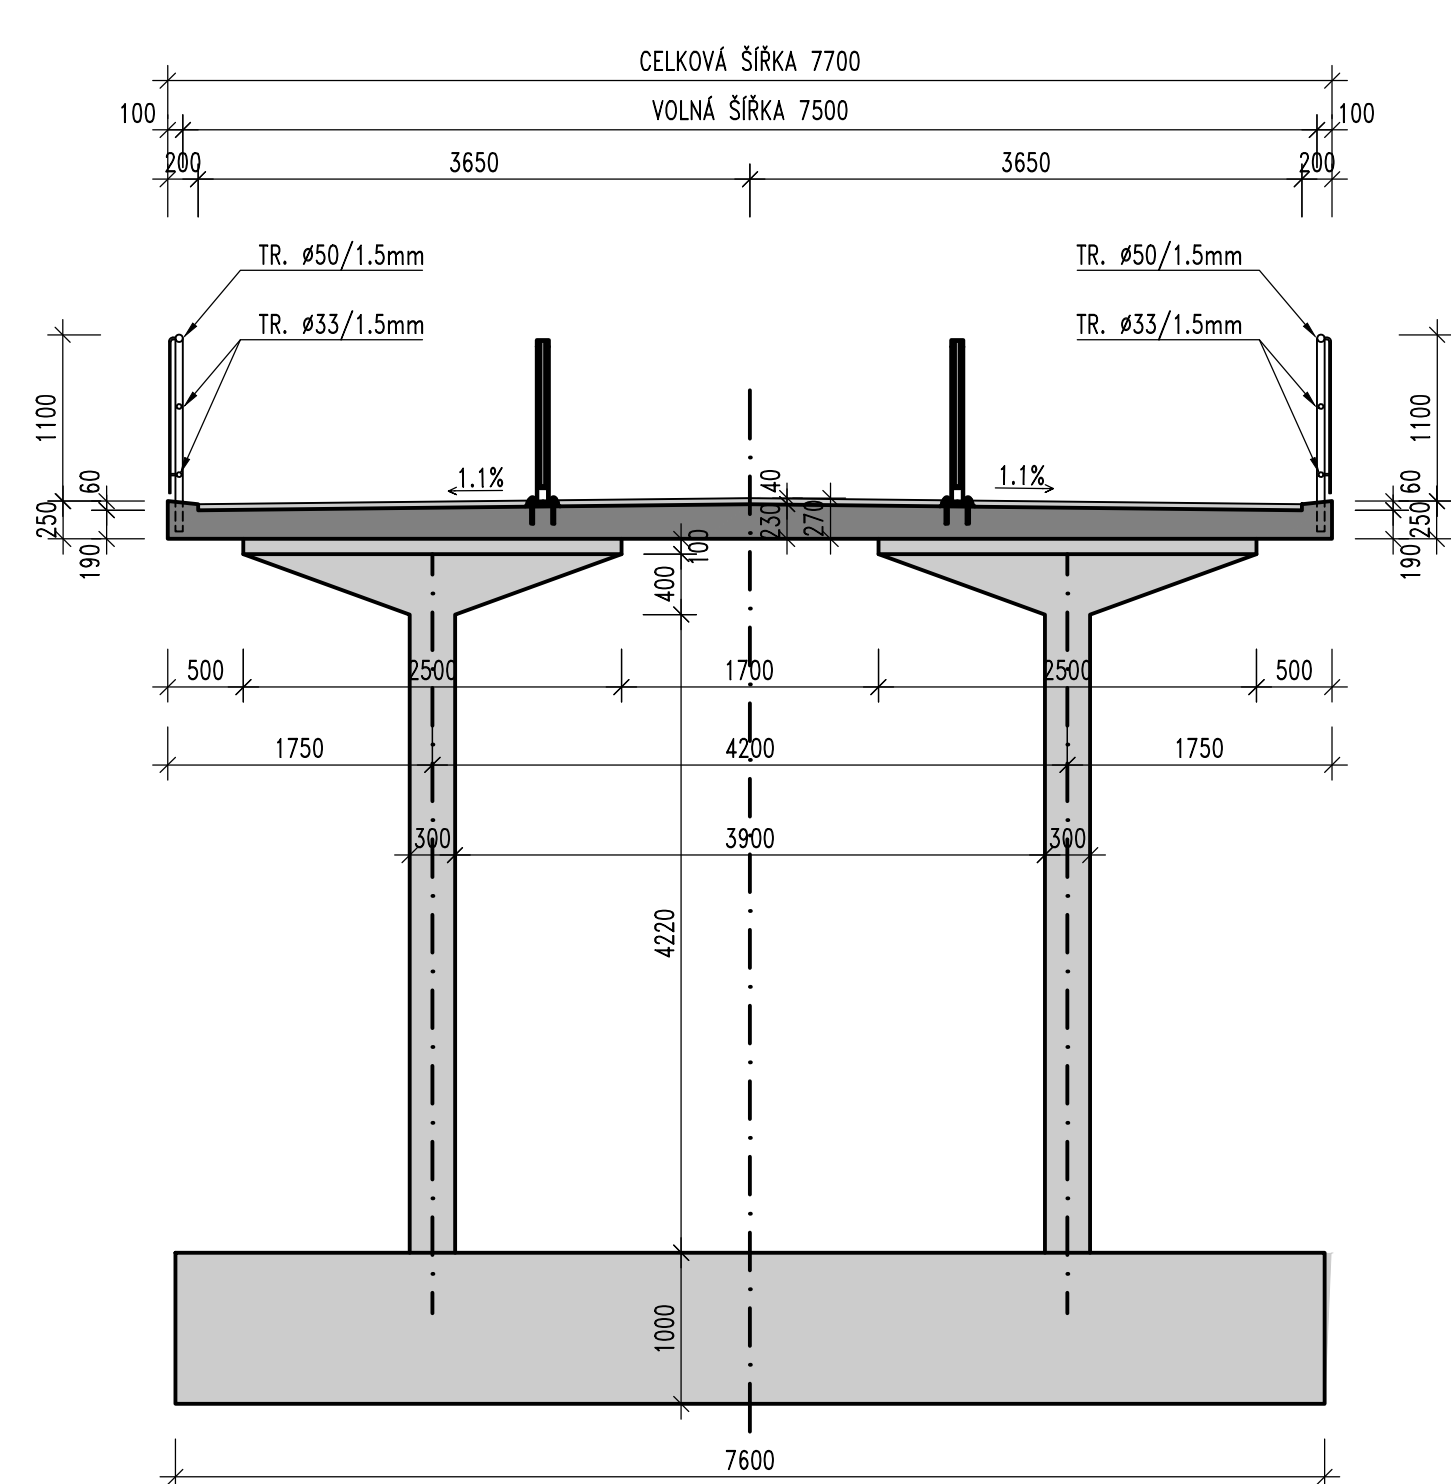

Objednatel: Technická správa komunikací hl. m. Prahy, a.s.
Valetrná 1623/24, 170 00 Praha 7 – Holešovice



Souřadnicový systém: S-JTSK
Výškový systém: Bpv

Číslo zakázky: 21 082 00	NIP: 727 870 803, bazil@pontex.cz	Ing. Jan BAZIL
Schválil: Ing. Václav HVIŽDAL	Zodp. projektant: Ing. Jan BAZIL	PONTEx S.R.O.
Tech. kontrola: Ing. Petr MATOUŠEK	Vypracoval: Ing. Jan BAZIL	Praha 4, Bežov 1658, 147 14 tel: +420 2460235, fax: +420 2460338 e-mail: pontex@pontex.cz

Objednatel: TSK hl. m. Prahy	Obec: Praha	Kraj: HLAVNÍ MĚSTO PRAHA
Alce: Lávka Dlabáčov X008, Praha 6, č. akce 1000048 – vypracování společné PD pro ÚR a SP, DVZ a zajištění IC, DIO, POV	Datum: 05/2023	Stupeň: DUSP
Objekt: D.1.2 – S0201 – Most ev. č. X-008	Souprava: Č. přílohy	
Příloha: STÁVAJÍCÍ STAV		2